Coupe A - A
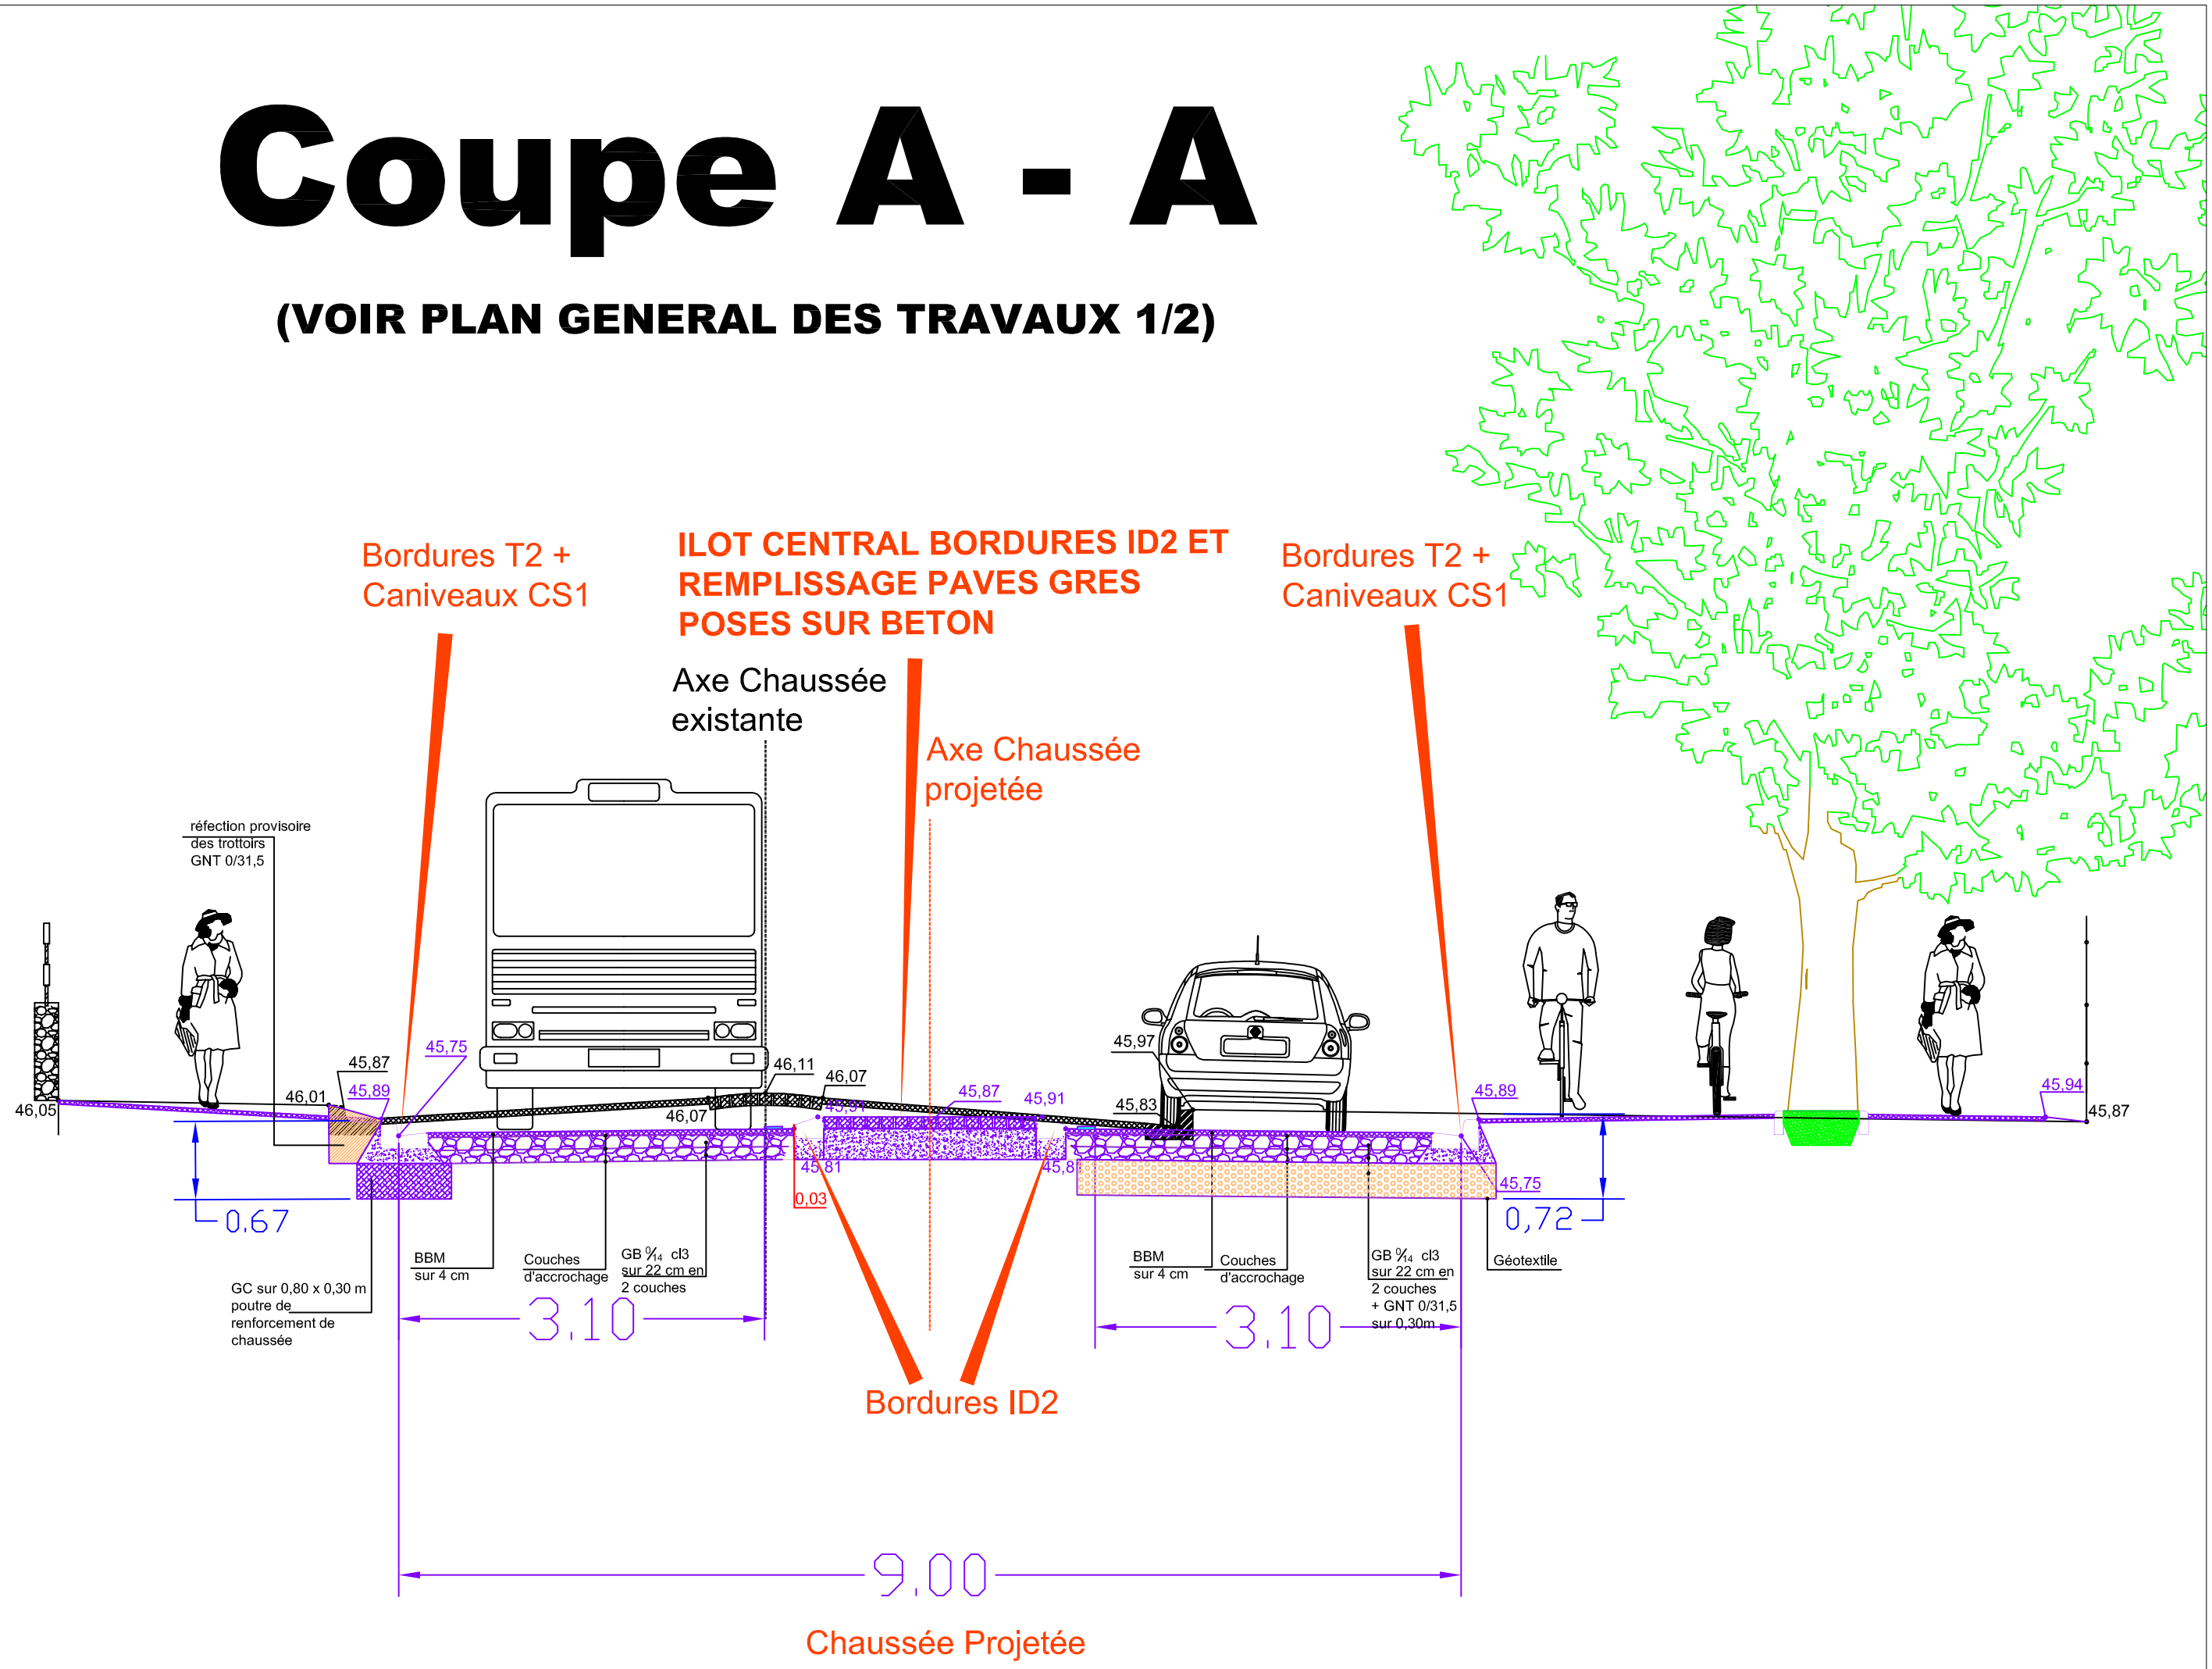
(VOIR PLAN GENERAL DES TRAVAUX 1/2)